


PUNTO DI RACCOLTA N.4

PUNTO DI RACCOLTA N.3

PUNTO DI RACCOLTA N.1

PUNTO DI RACCOLTA N.2

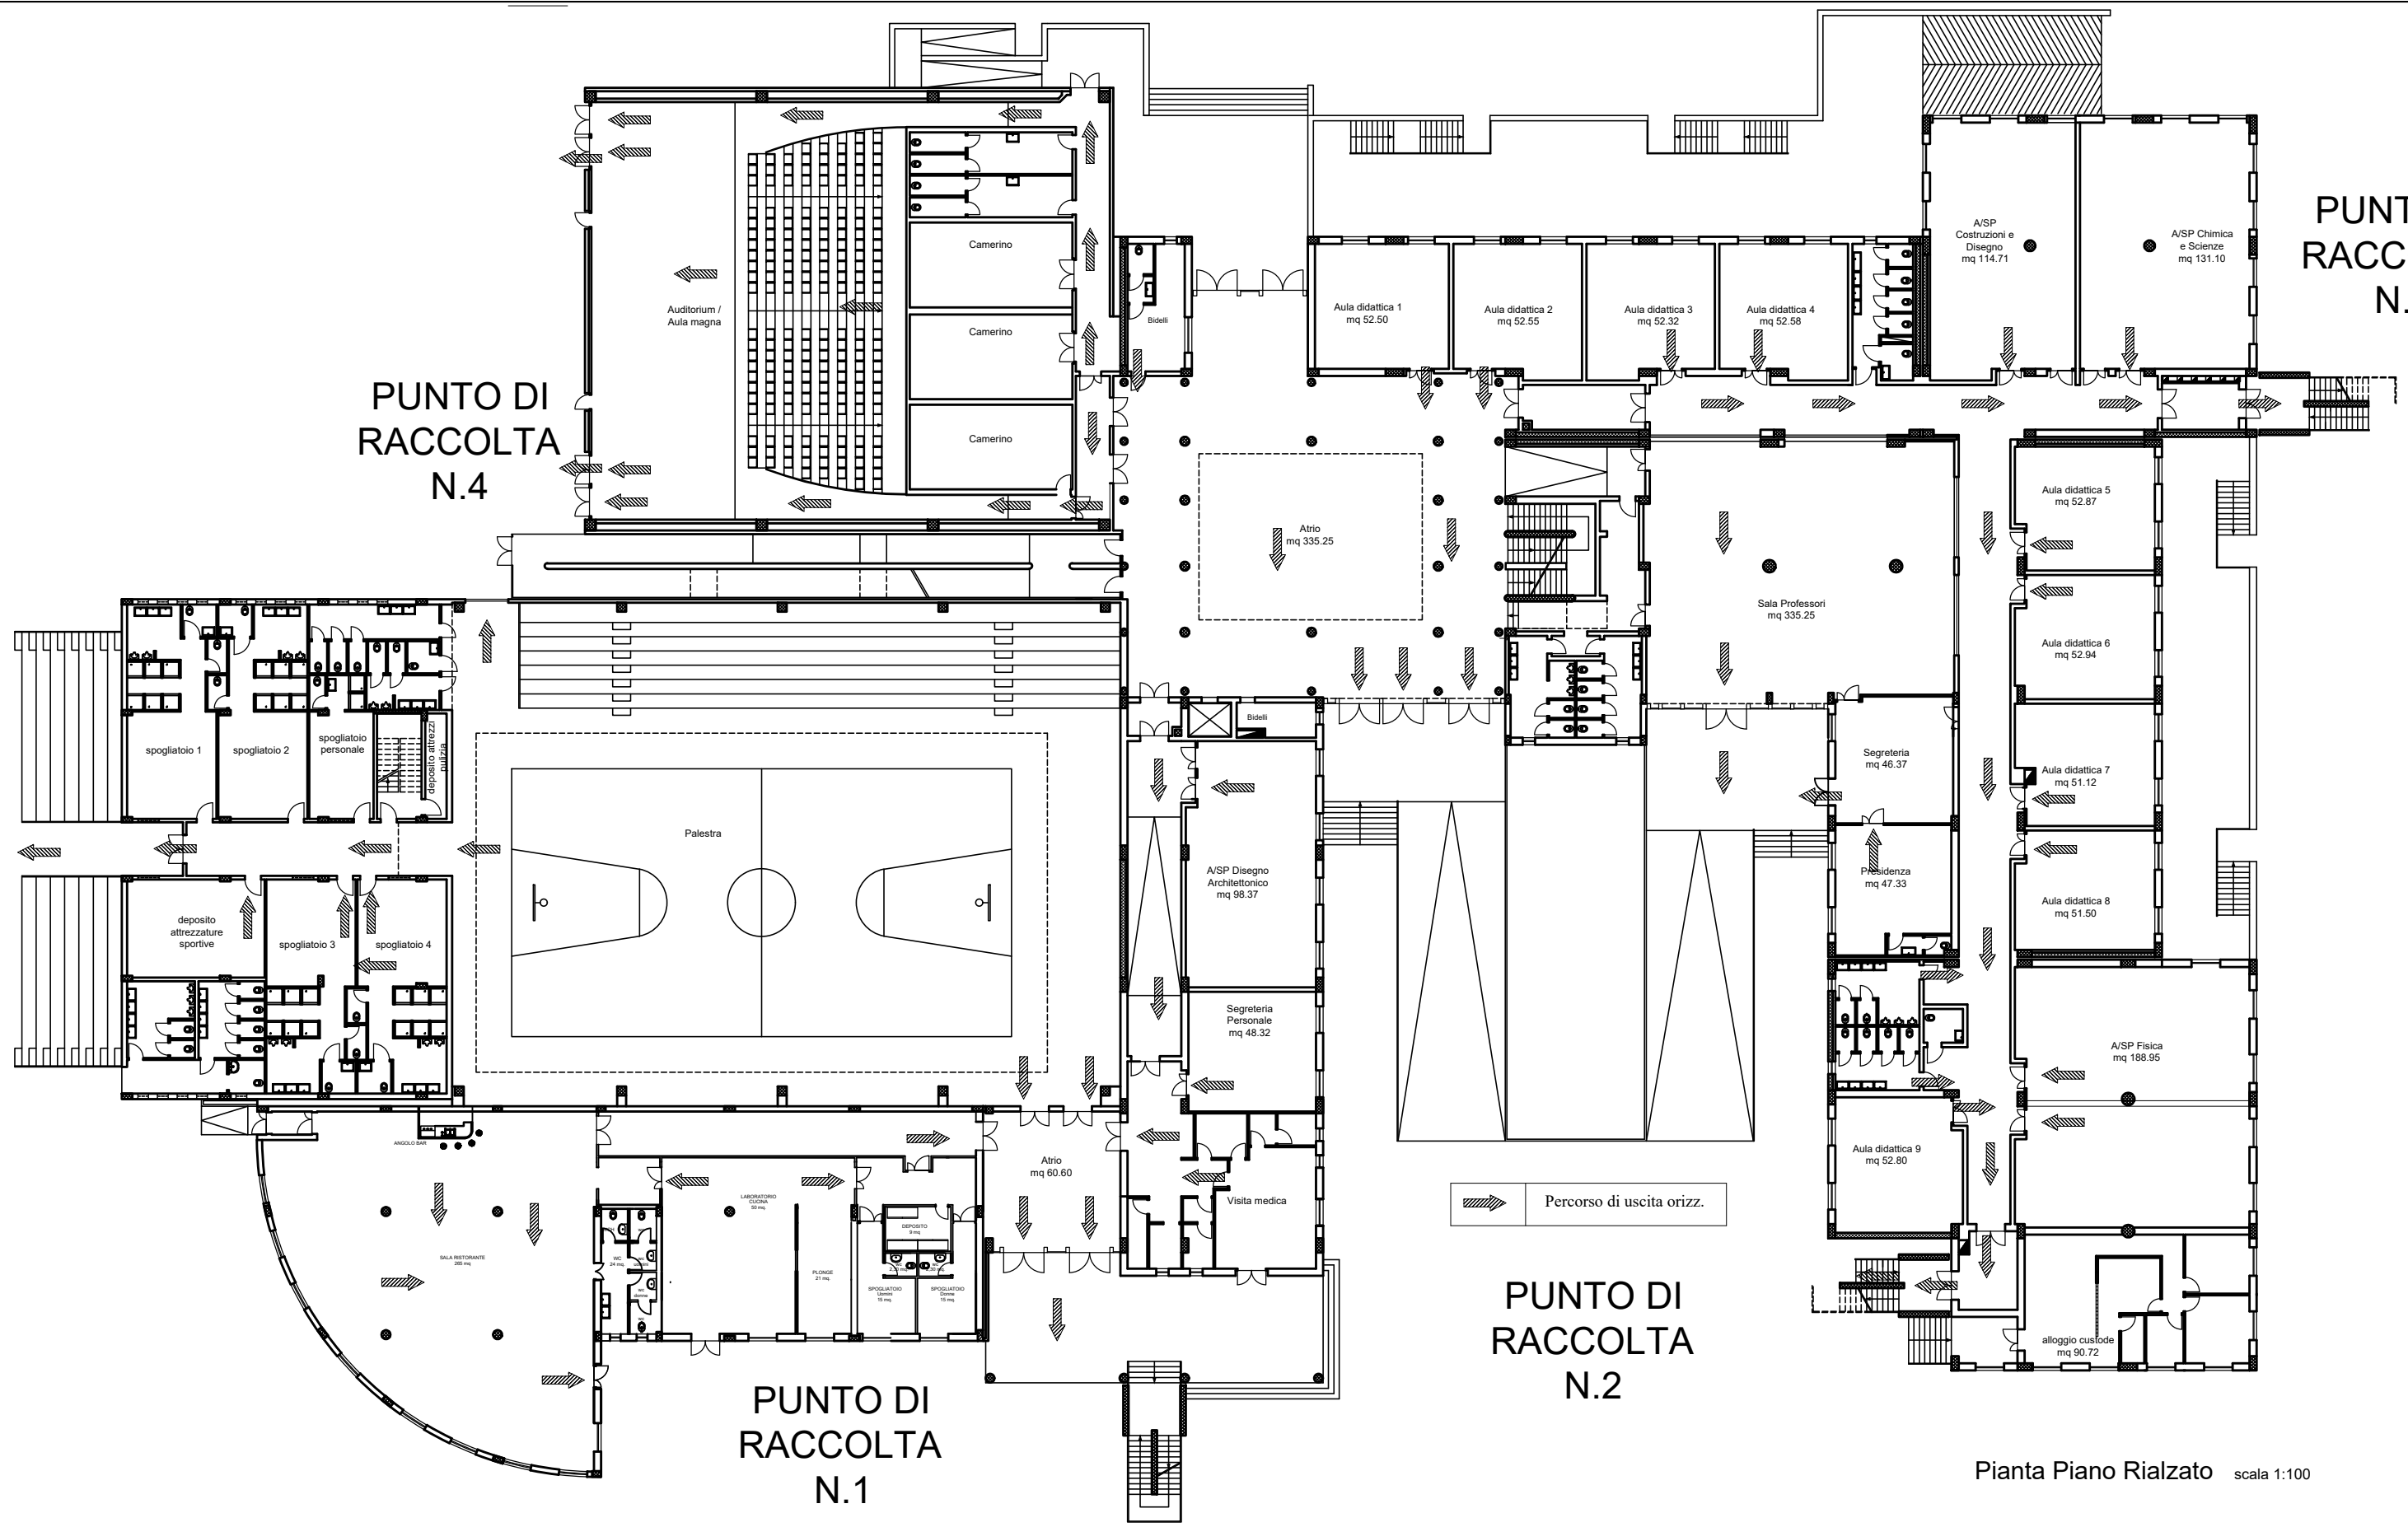

Pianta Piano Rialzato scala 1:100