


PUNTO DI RACCOLTA N.3

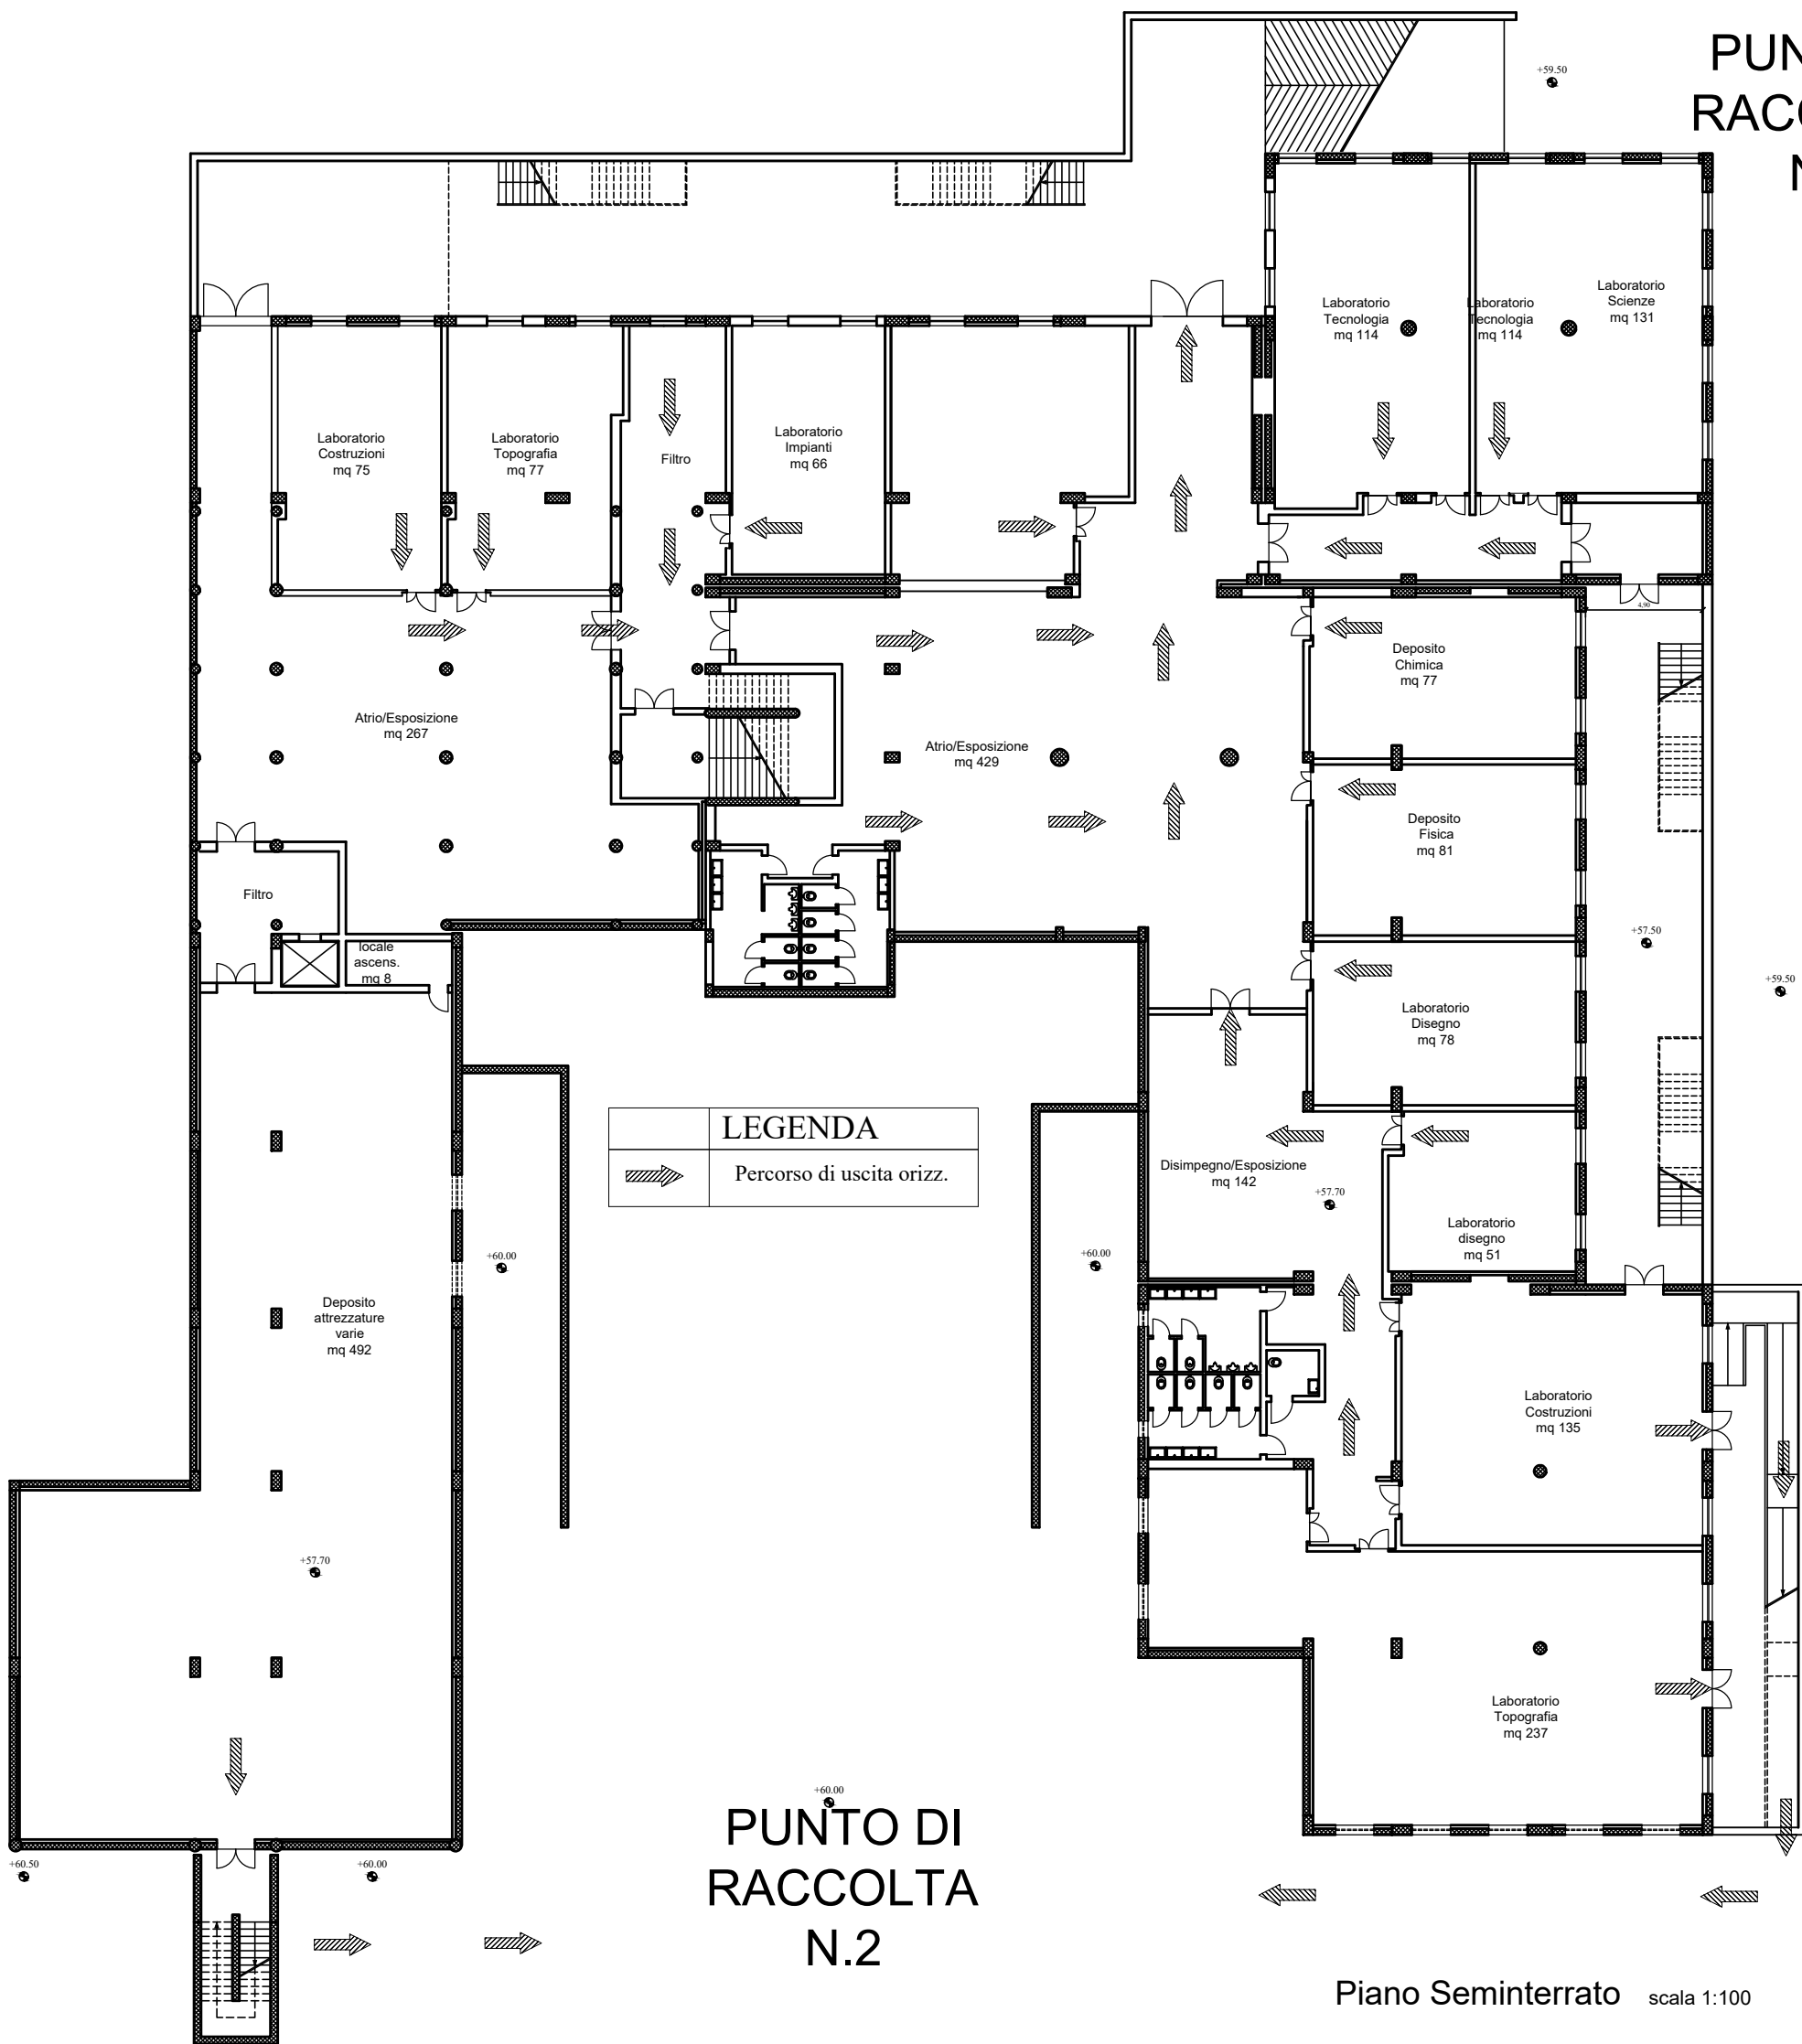

LEGENDA	
	Percorso di uscita orizz.

PUNTO DI RACCOLTA N.2

Laboratorio Costruzioni mq 75

Laboratorio Topografia mq 77

Laboratorio Impianti mq 66

Laboratorio Tecnologia mq 114

Laboratorio Tecnologia mq 114

Laboratorio Scienze mq 131

Atrio/Esposizione mq 267

Atrio/Esposizione mq 429

Deposito Chimica mq 77

Deposito Fisica mq 81

Filtro

locale ascens. mq 8

Laboratorio Disegno mq 78

LEGENDA

Percorso di uscita orizz.

Disimpegno/Esposizione mq 142

Laboratorio disegno mq 51

Deposito attrezzature varie mq 492

Laboratorio Costruzioni mq 135

Laboratorio Topografia mq 237