Pianta Piano Secondo

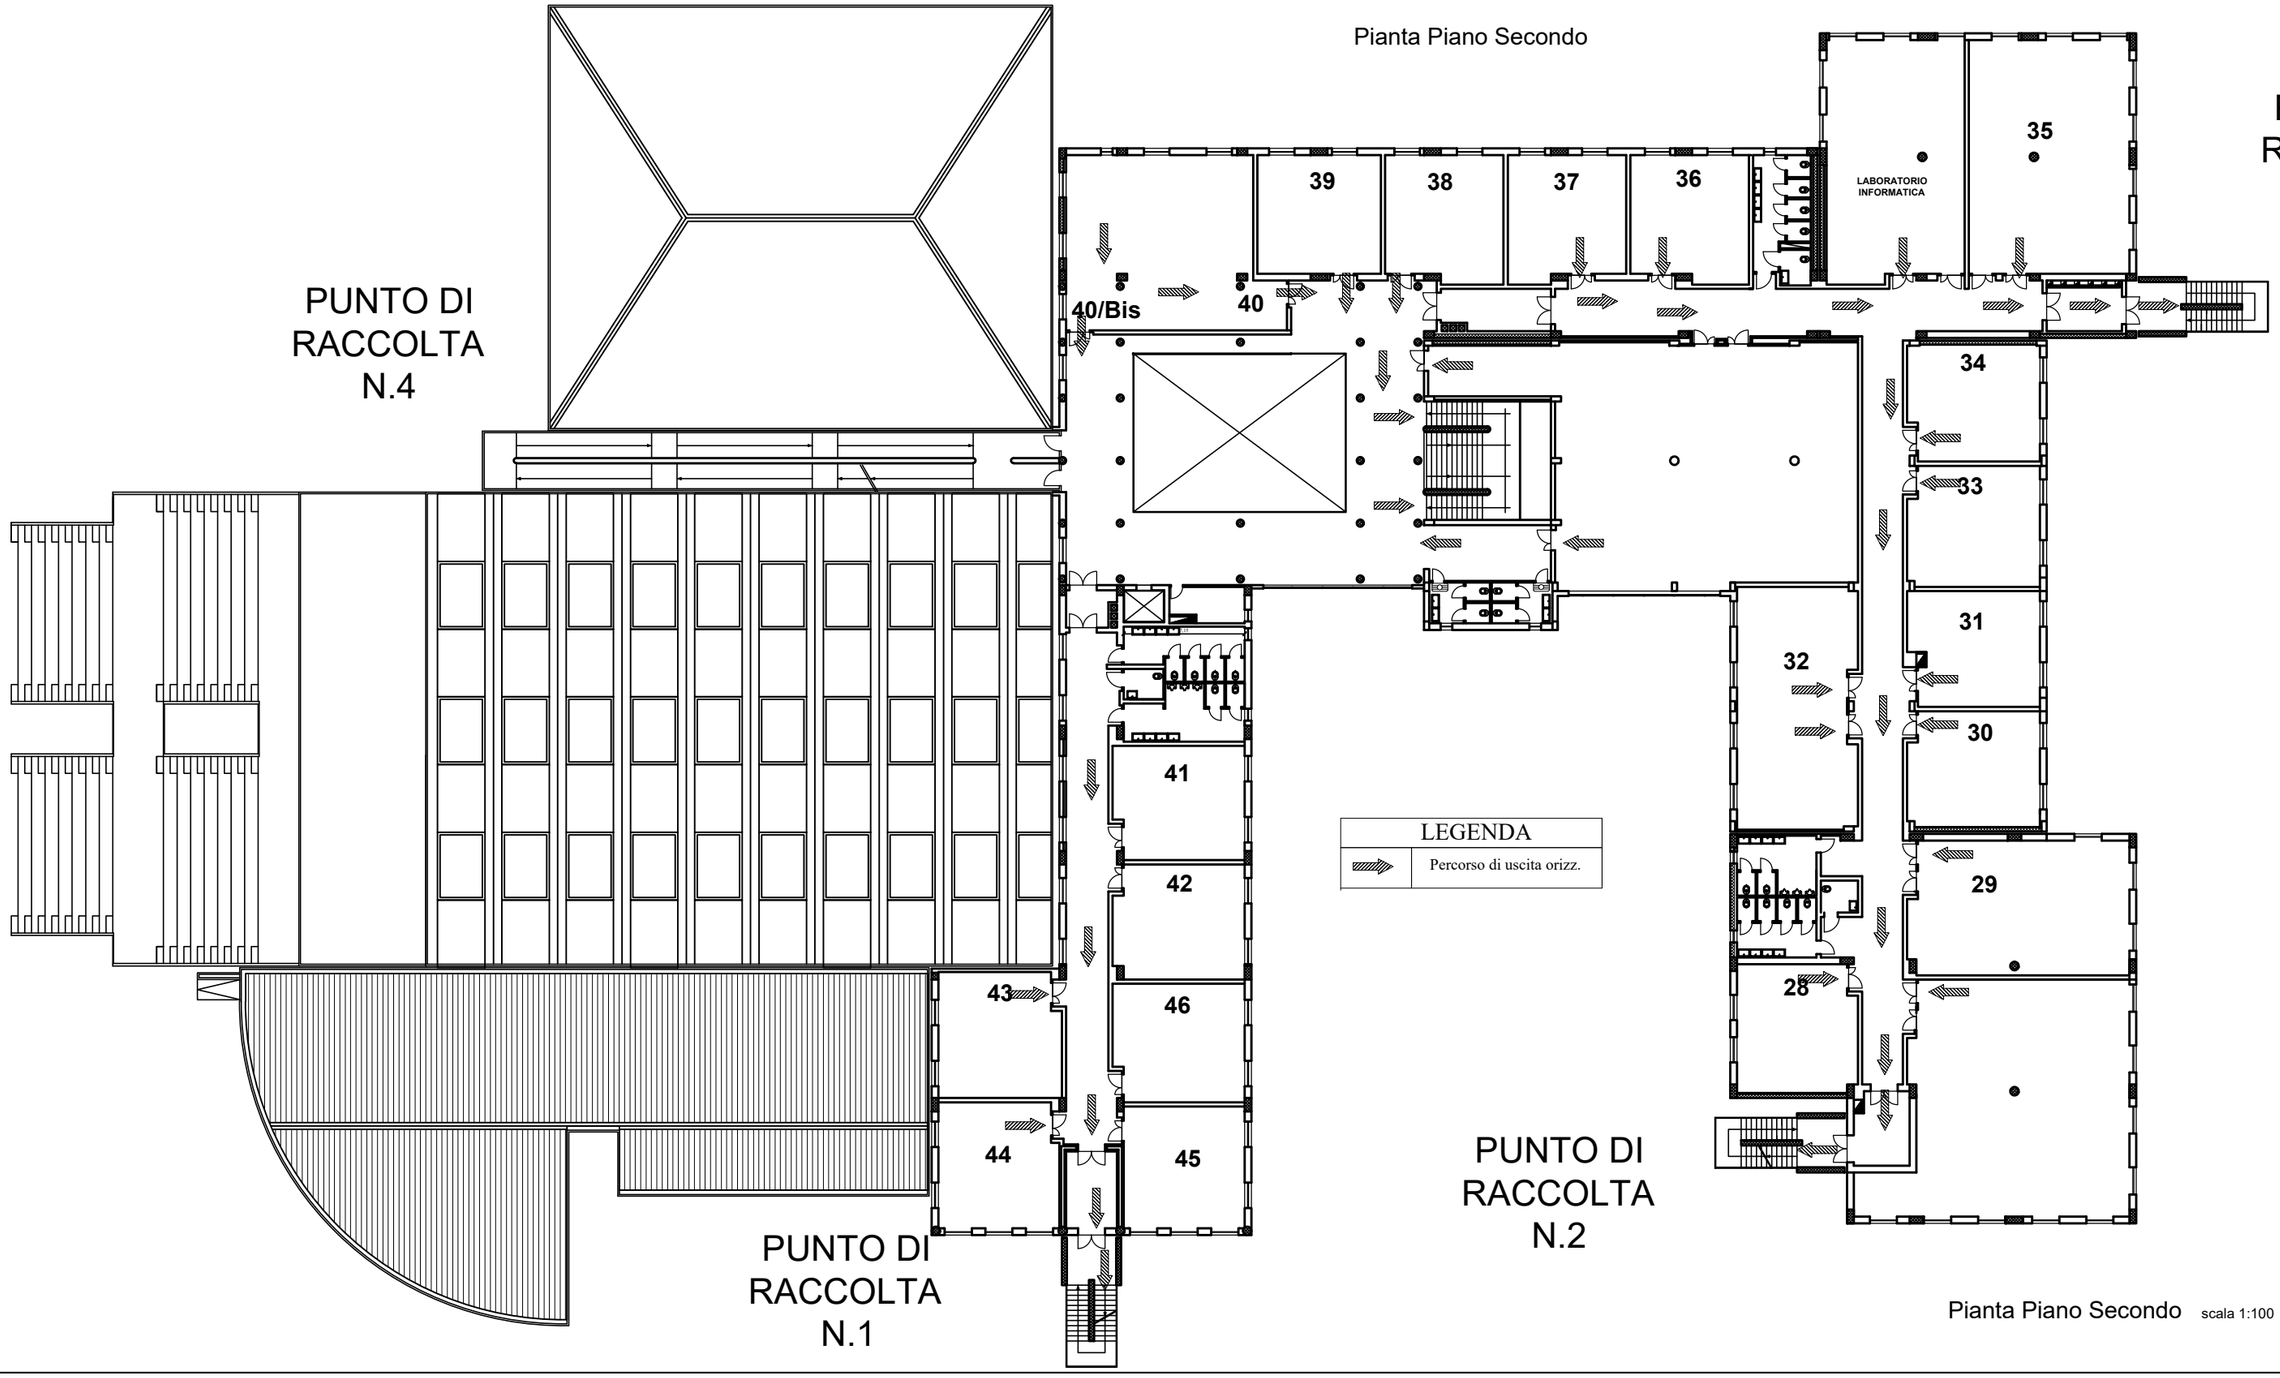

LEGENDA	
	Percorso di uscita orizz.

Pianta Piano Secondo scala 1:100